
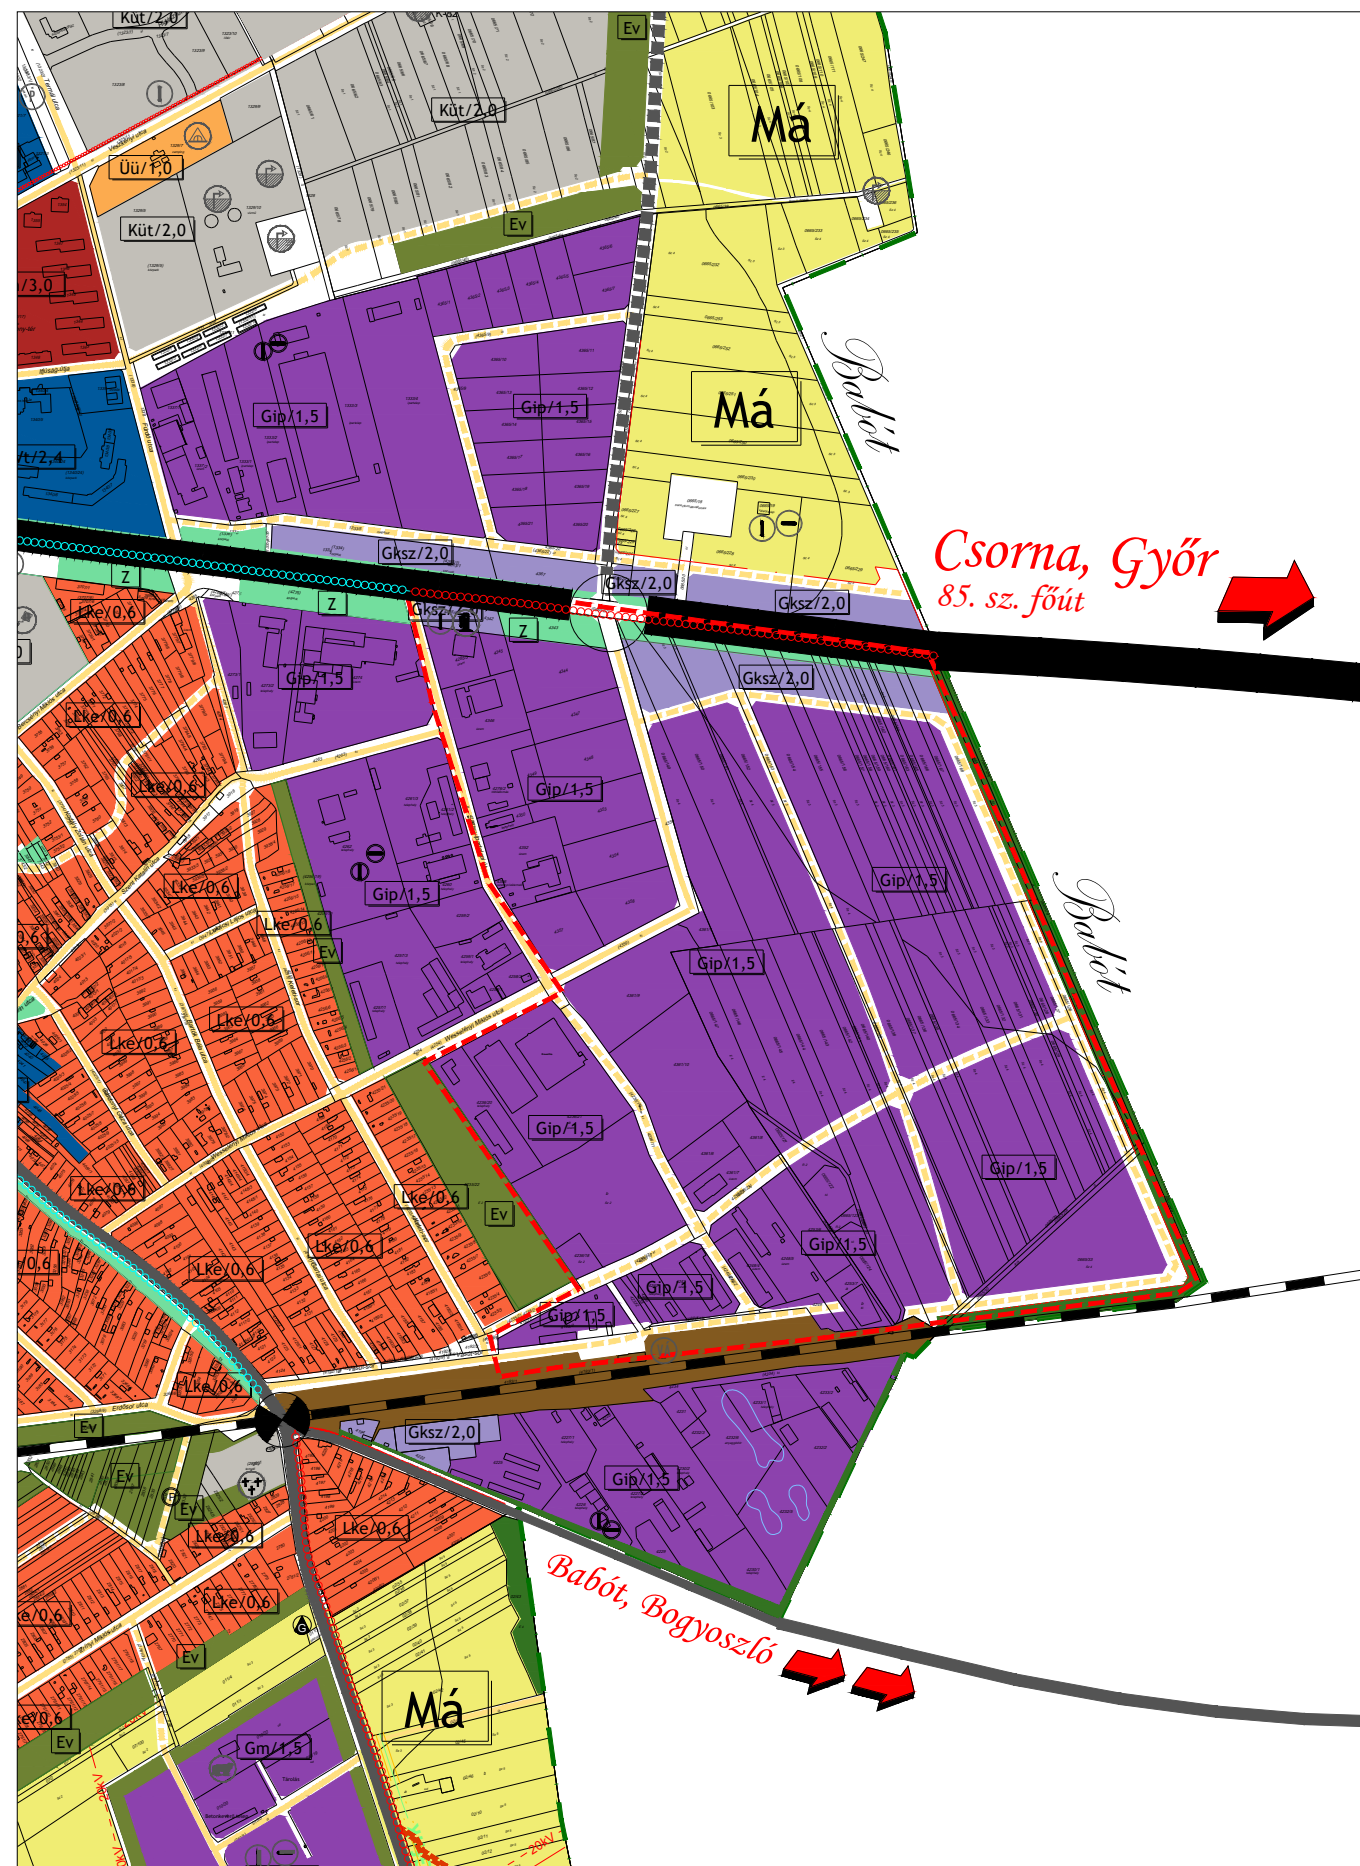


Kapuvár szerkezeti terv módosítás M 1:10 000

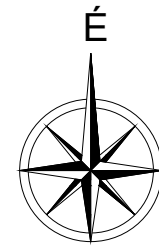

Jelmagyarázat:

I. Területfelhasználás:

I.1. Lakóterületek:

- Lke Kertvárosias lakóterület
- Lk Kisvárosias lakóterület
- Ln Nagyvárosias lakóterület

I.2. Vegyesterületek:

- Vt Településközpont vegyes terület

I.3. Gazdasági területek:

- Gip Ipari gazdasági terület
- Gksz Kereskedelmi szolgáltató gazdasági terület
- Gm Mezőgazdasági jellegű gazdasági terület
- Gipm Mezőgazdasági jellegű gazdasági terület

I.4. Üdülőterületek:

- Üü Üdülőházas üdülőterület

I.5. Különleges területek:

- Kt Temető terület
- Küt Termál, üdülőkompexum

I.6. Közlekedési területek:

- KÖk Kötőpályás közlekedés (vasút)
- KÖu Közúti közlekedés

I.7. Zöldterületek:

- Z Zöldterület
- Ev Véderdő
- Eg Gazdasági erdő

I.8. Mezőgazdasági területek:

- Má Mezőgazdasági általános művelésű terület

2.1. Közúti közlekedés:


- 85. sz. főút
- Gyűjtőutak
- Egyéb utcák
- Különszintű csomópont
- Fontosabb közúti csomópont
- Kerékpárút
- Gyalogos sétányok
- Gyalogutak

2.2. Kötőpályás közlekedés:

- Vasút nyomvonal
- Szintbeni vasúti keresztezés

Intézmények, egyéb jelek:

- Üzemanyagtöltő állomás
- Sport
- Szabadidő
- Parkoló (tömb)
- Vasútállomás
- Fontosabb szintbeni keresztezések
- Gázátadó állomás
- Temető, kegyeleti park
- Vízmű
- Kemping
- Állattartásra kijelölt területek
- Környezetvédelmi szempontok miatt érdekes területek (szennyezett terület, szénhidrogén tároló, trágyadepónia, stb.)
- Környezetvédelmi szempontok miatt érdekes területek (potenciális szennzőforrás)
- Vízműkutak
- Tervezési terület határa

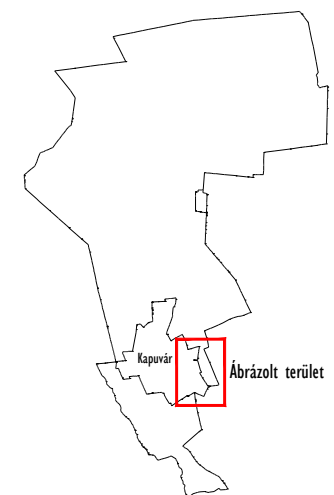

Jóváhagyva a .../2018. (...) Kt. határozattal!

"Készült az állami alapadatok felhasználásával!"

T.P		TALENT - PLAN Tervező, Szolgáltató és Kereskedelmi Kft. 9023 Győr, Richter J. u. 11. Tel: (96) 418-373, Fax: (96) 418-699	
FELELŐS TERVEZŐ: NÉMETH GYÖRGEJ vezető településrendező 111-08-0064	MEGBÍZÓ: KAPUVÁR VÁROS ÖNKORMÁNYZAT 9330 Kapuvár, Fő tér 1.	DATUM: 2018. június	LEPTÉK: M 1: 10 000
TERVEZŐ: MIKLÓSI ATTILA közlekedési tervezőmérnök 812-008-517	MEGBÍZÁS TÁRGYA: KAPUVÁR TELEPÜLÉSRENDÉZÉSI TERVI ESZKÖZÖK MÓDOSÍTÁSA	MUNKASZÁM: 18057	TERVFAJTA: Szerkezeti
TÁRSZERVEZŐ: Tóth Csaba épitész mérnök	RAJZ MEGNEVEZÉSE: Településszerkezeti Terv Módosítás	RAJZSZÁM:	TSZTm4