

## KÖZLEMÉNY

A településfejlesztéssel és településrendezéssel, a települési arculati kézikönyvvel és a településképi rendelettel összefüggő partnerségi egyeztetés szabályairól szóló 13/2017.(IV.28.) önkormányzati rendelet alapján Kapuvár Városi Önkormányzat ezúton tájékoztatja a T. Lakosságot, hogy

Kapuvár város és közigazgatási területére vonatkozó településképi arculati kézikönyv és településképi rendelet alkotása tárgyában a

**269/2019.(X.30.) ÖKT. határozattal** Kapuvár Városi Önkormányzat Képviselő-testülete – a véleményezési eljárásban beérkezett véleményeket megismerte és a Kapuvár város településképi arculati kézikönyvét elfogadja az előterjesztés 5. számú melléklete szerint.


A Képviselő-testület felkéri a város polgármesterét, hogy az elfogadott településképi arculati kézikönyvet a településfejlesztési koncepcióról, az integrált településfejlesztési stratégiáról és a településrendezési eszközökről, valamint az egyes településrendezési sajátos jogintézményekről szóló 314/2012.(XI.8.) Korm. rendeletnek és a Kapuvár Városi Önkormányzat Képviselő-testületének a településfejlesztéssel és településrendezéssel, a települési arculati kézikönyvvel és a településképi rendelettel összefüggő partnerségi egyeztetés szabályairól szóló 13/2017.(IV.28.) önkormányzati rendeletnek megfelelően tegye közzé, illetve küldje meg az érintett szervezeteknek.

Felkéri a polgármestert, hogy a településképi arculati kézikönyv és a településképi rendelet monitorizálása érdekében gondoskodjon az önkormányzat honlapján elérhető nyilvános értékelő felület működtetéséről.

A 22/2019. (X.31.) önkormányzati rendelete a településképi védelméről szóló 31/2017.(XII.29.) rendelet módosításáról megtekinthető az alábbi linken:

[http://www.kapuvár.hu/onkormanyzat/rendelet/?doc4\\_op=detail&doc4\\_fid=10179&doc4\\_id=2331](http://www.kapuvár.hu/onkormanyzat/rendelet/?doc4_op=detail&doc4_fid=10179&doc4_id=2331)

2. melléklet a 31/2017. (XII.28.) önkormányzati rendelethez  
Módosította: 23/2019. (X.31.) önkormányzati rendelet 8. §, hatálya 2019. XI. 15-től  
Kapuvár Város településképi szempontból meghatározott területeinek térképi ábrázolása  
Közfelület

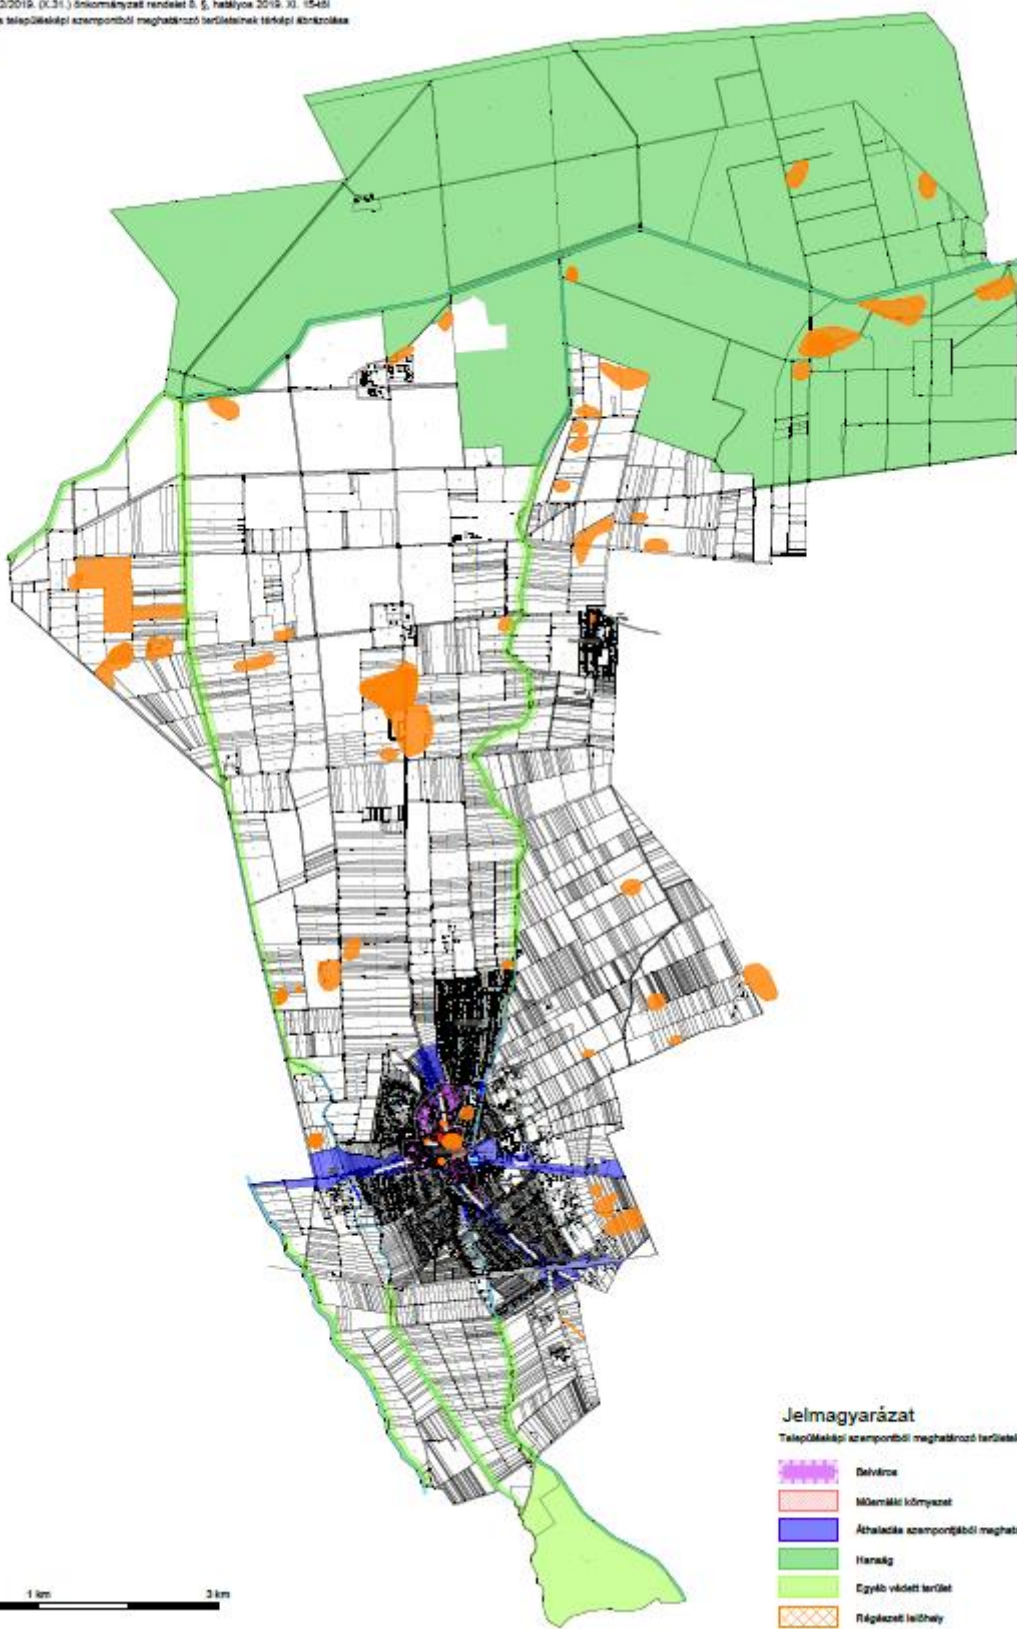

- Jelmagyarázat**  
Településképi szempontból meghatározott területek
-  Belváros
  -  Műemlék környezet
  -  Áthaladás szempontjából meghatározott terület
  -  Hazaág
  -  Egyéb védett terület
  -  Régészeti lelőhely

3. melléklet a 31/2017.(XII.29.) önkormányzati rendelethez  
Módosította: 22/2019. (XIII.31.) önkormányzati rendelet 9. §, hatályos 2019. XI. 16-tól  
Kaposvár Város településközponti meghatározó területeinek térképi ábrázolása  
Belterület - M 1:10 000

