




A–A metszet

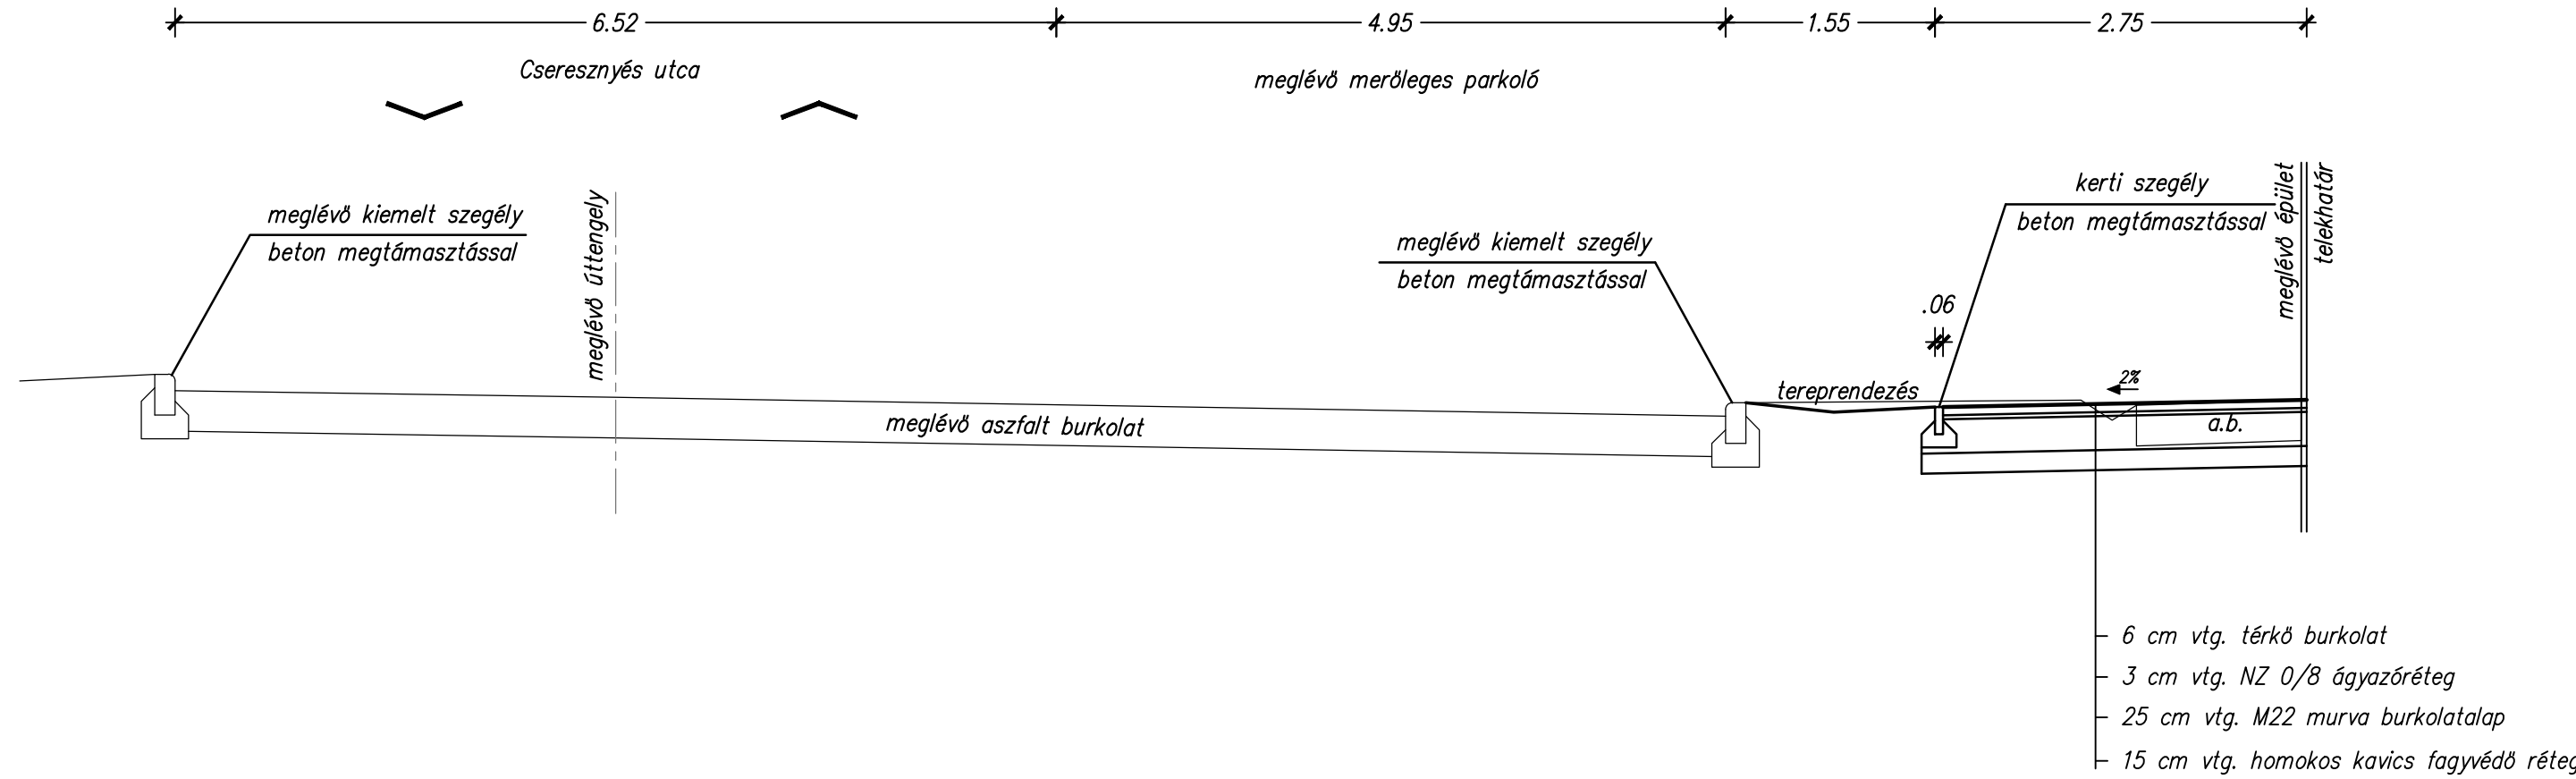


B–B metszet

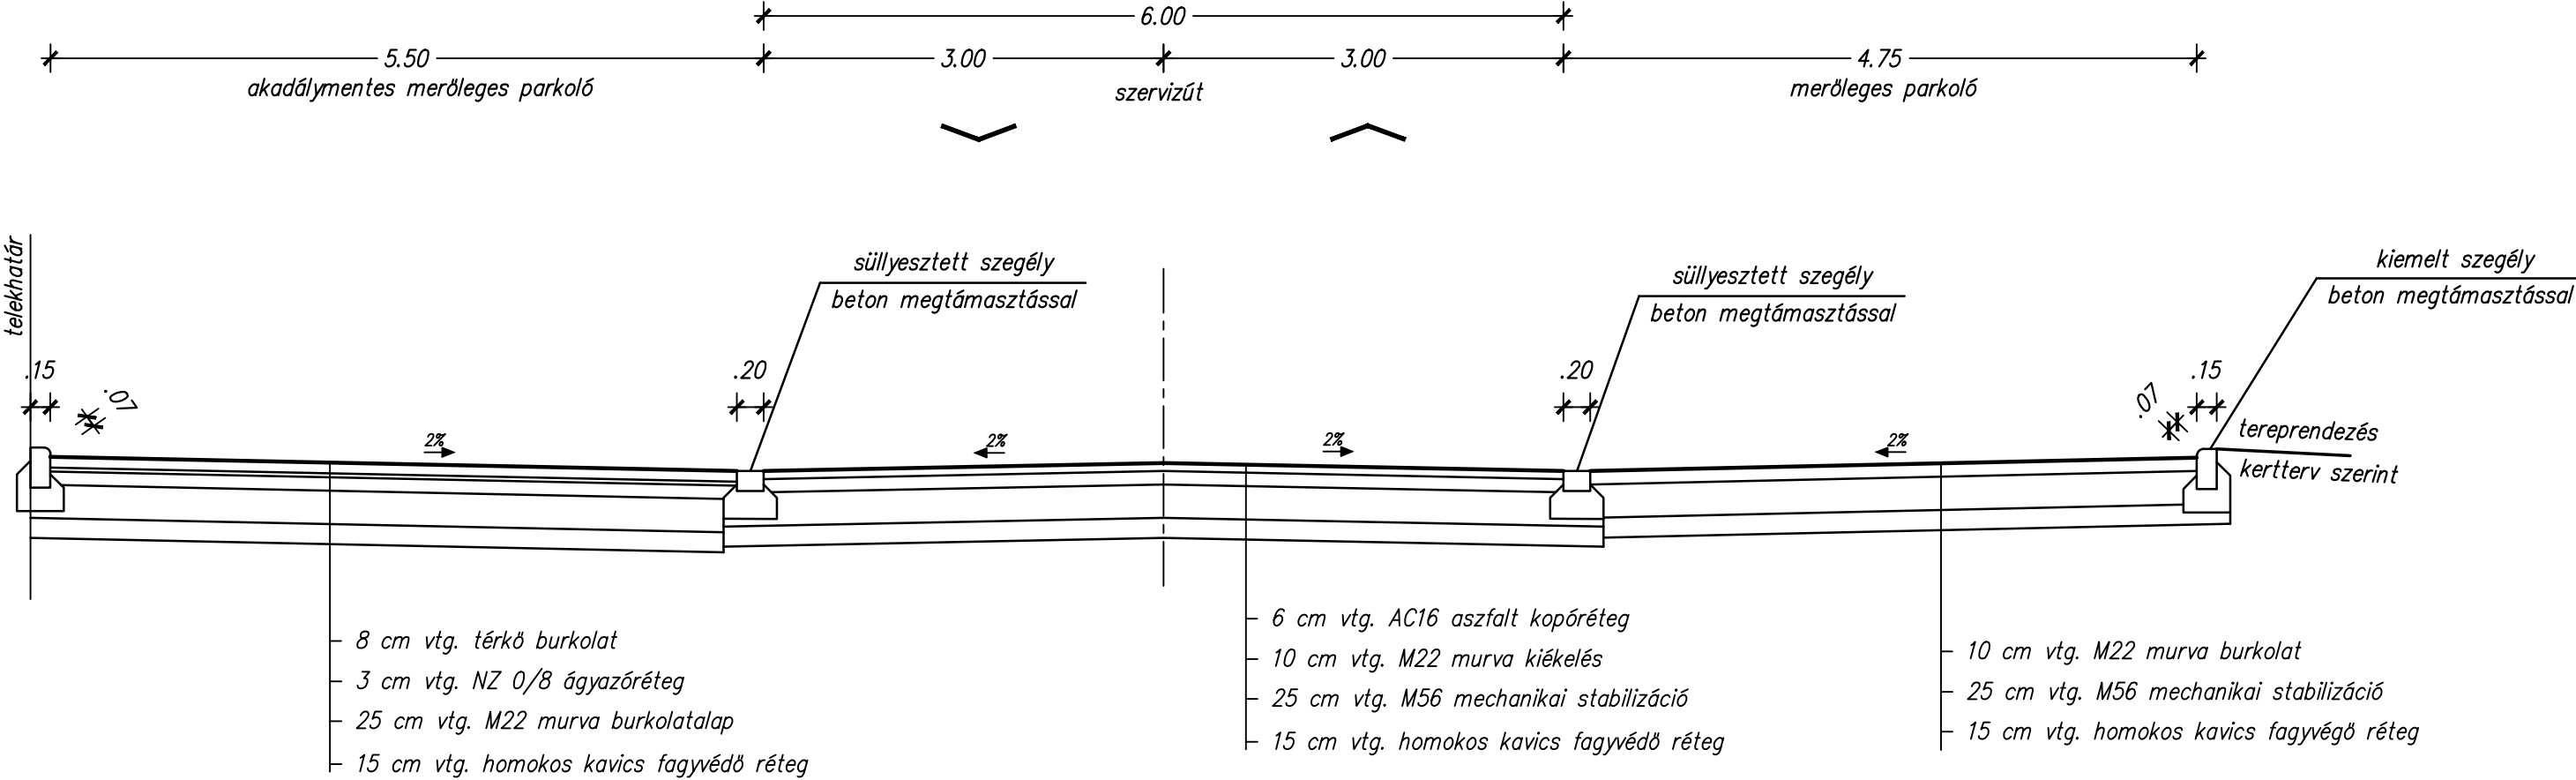


C–C metszet

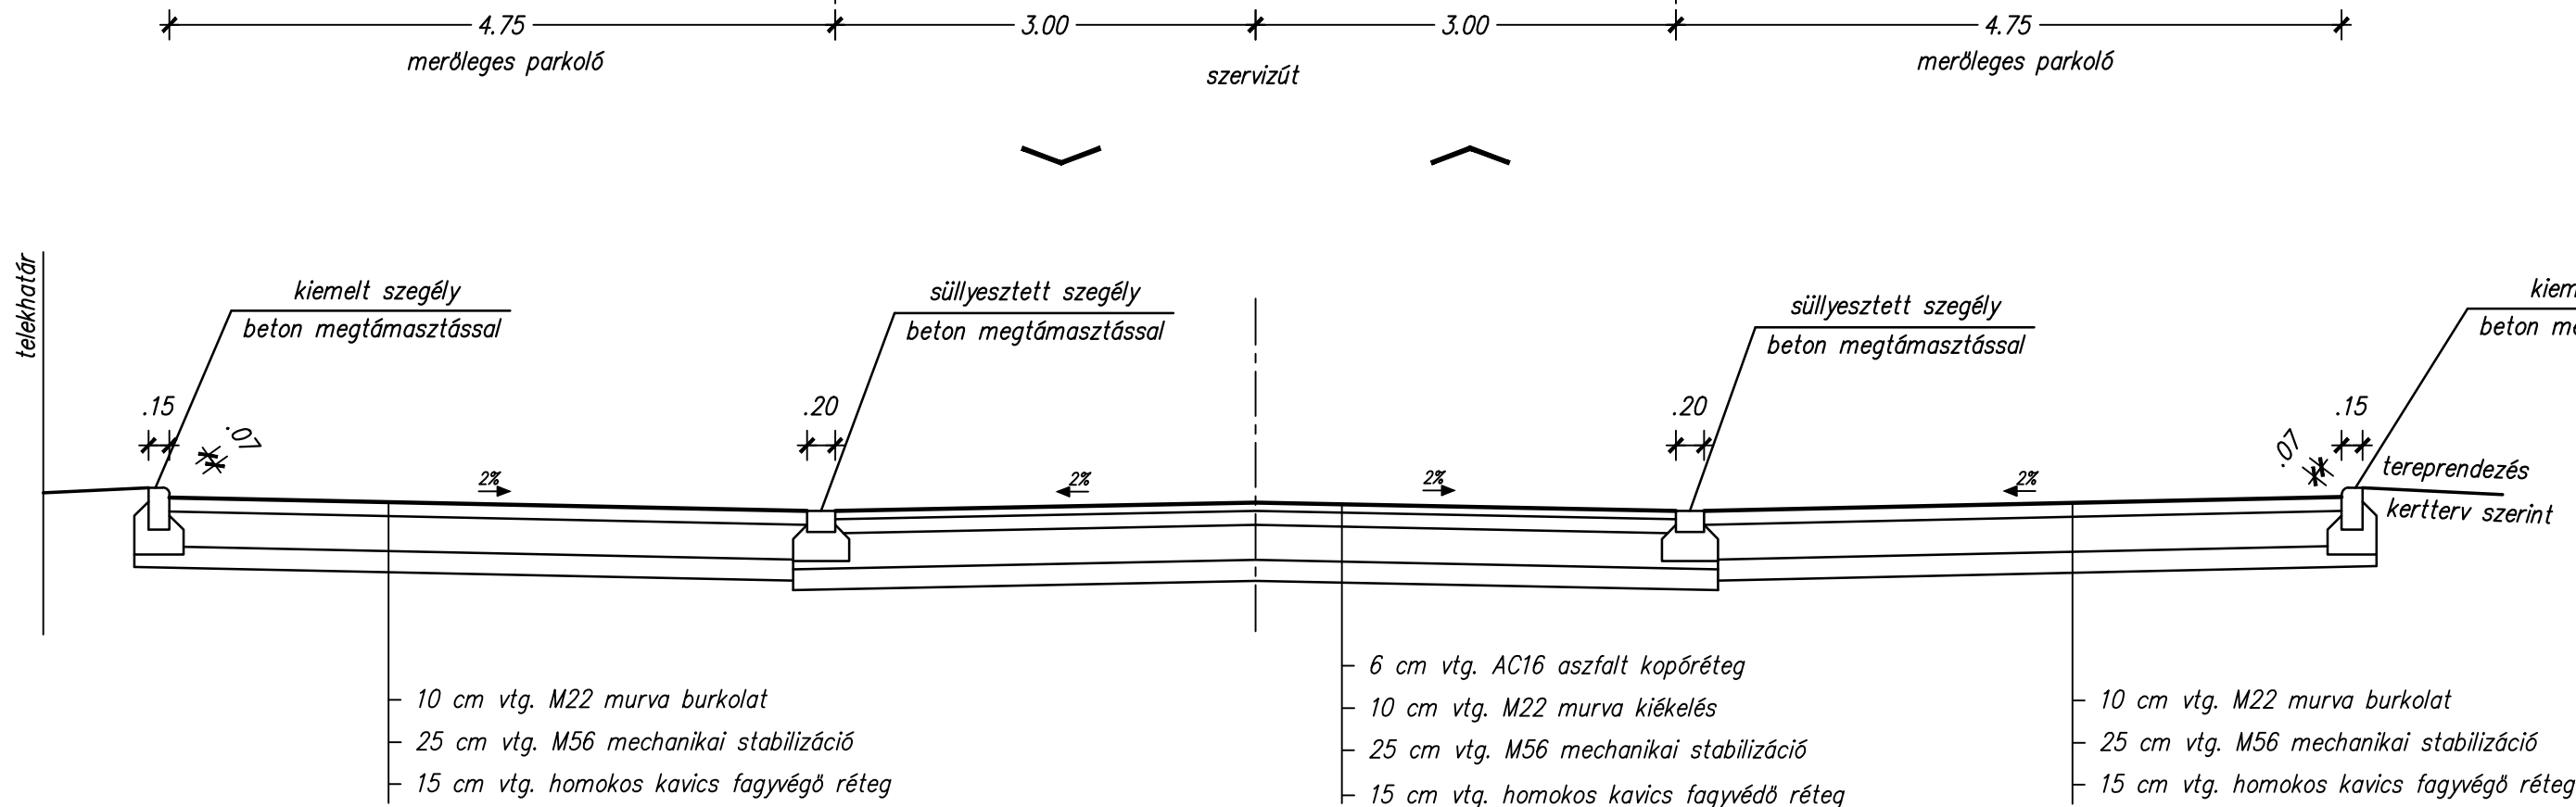

D–D metszet

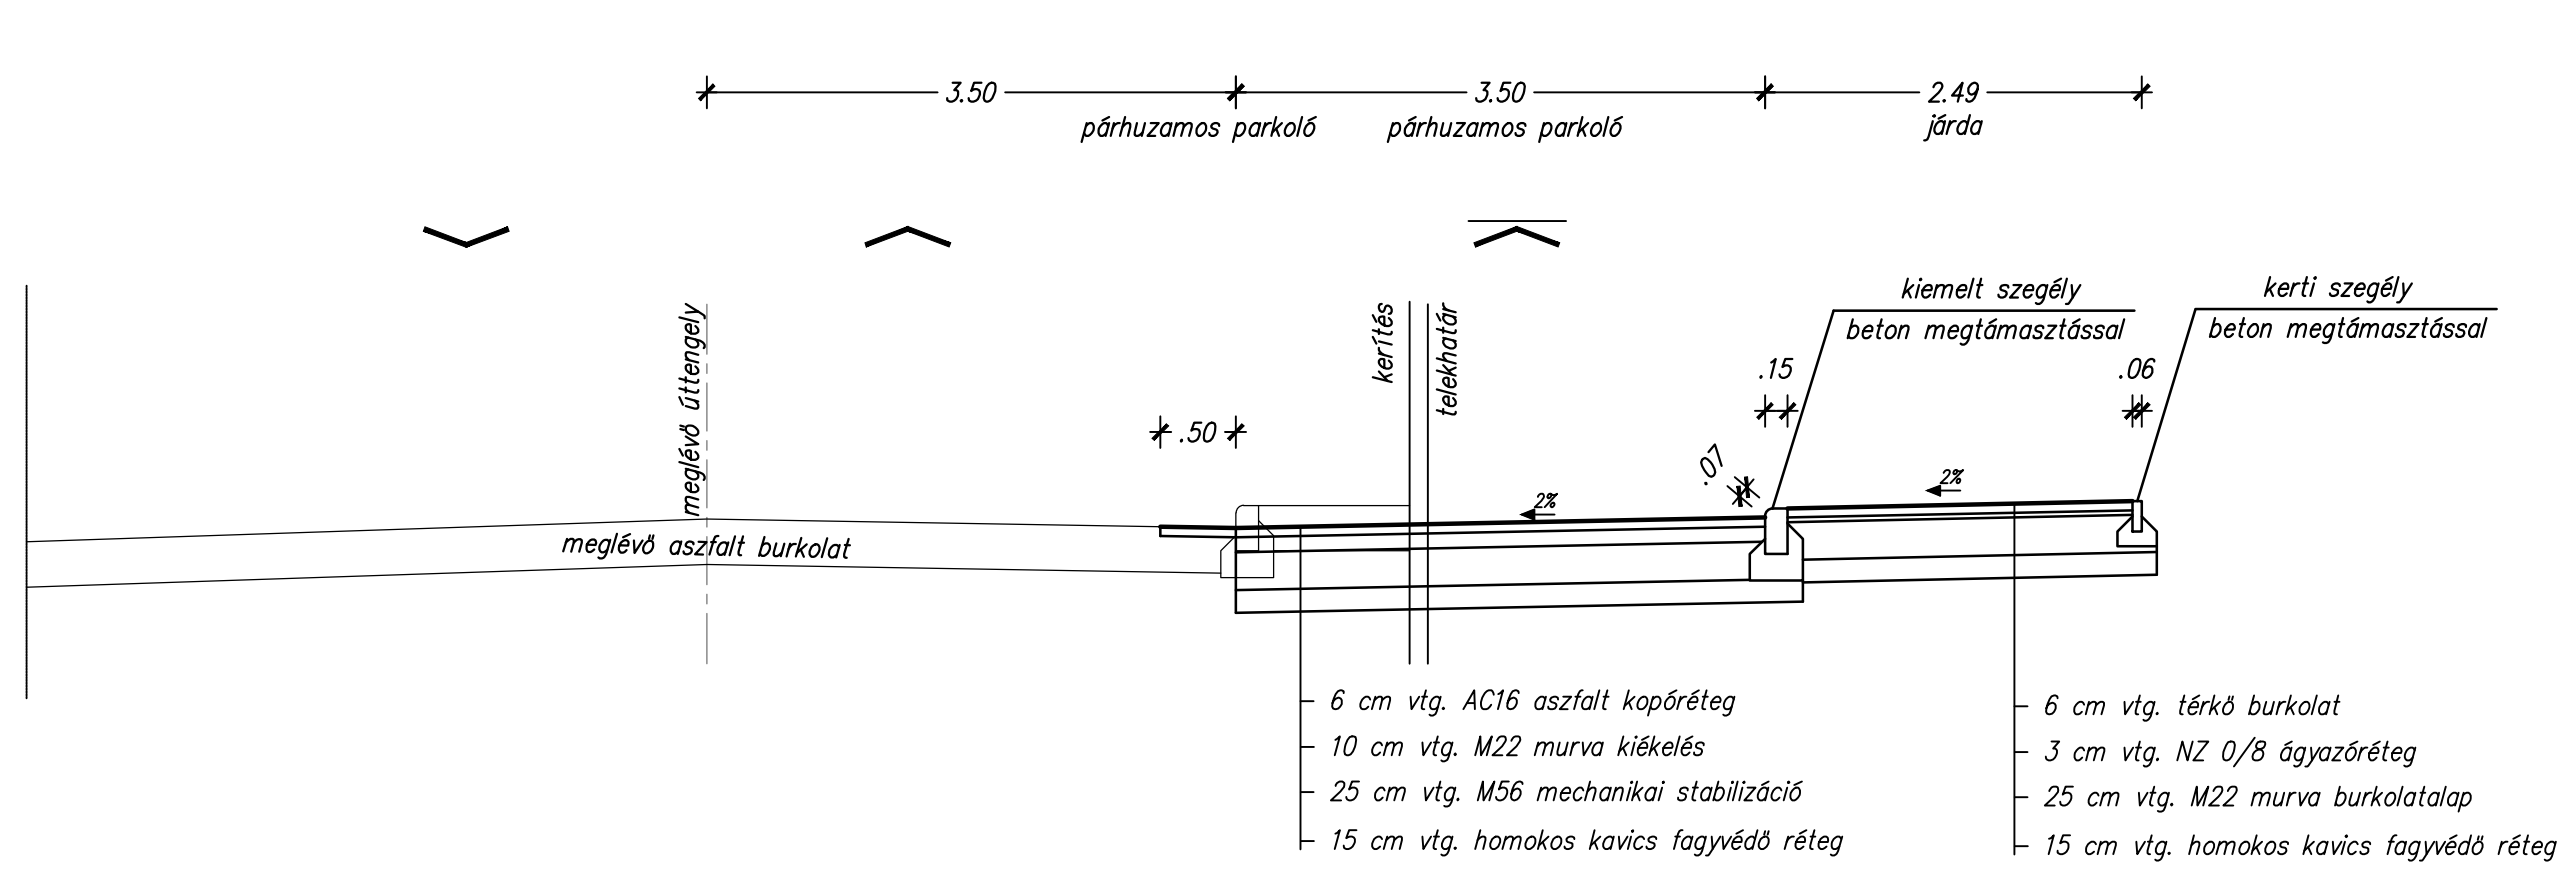

E–E metszet

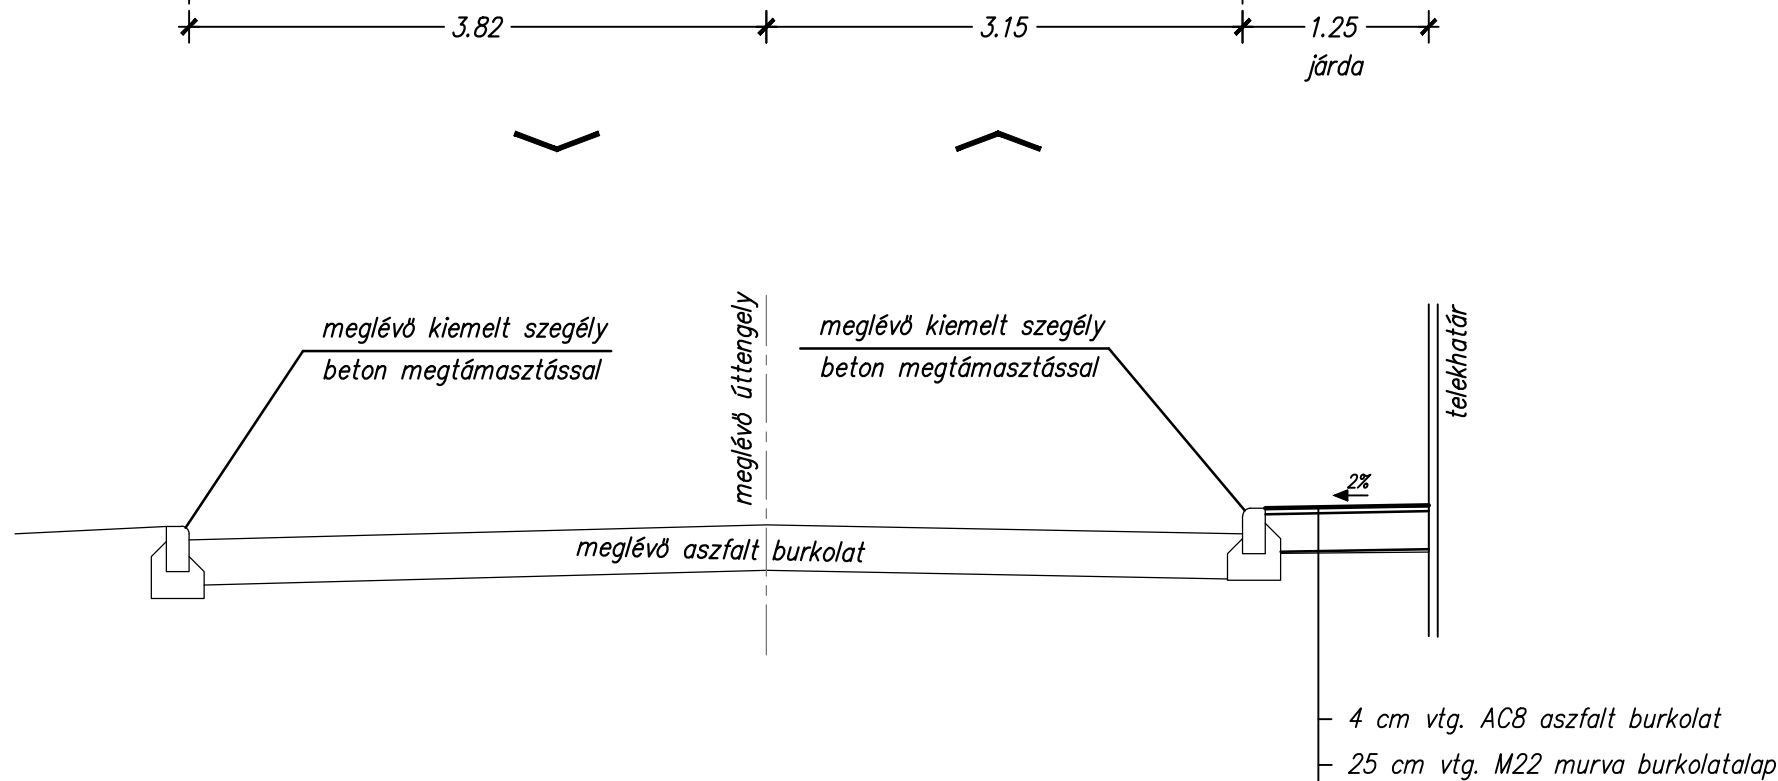

Generál tervező:			
Kertművek Kft.			
Cím: 9011 Győr, Pósa Lajos u. 11. Mobil: +36-70-3800-437 Email: kertmuvek@gmail.com			
NYÉK Soft Tervező Kft.			
Cím: 9028 Győr, Régi Veszprémi út 7. Mobil: +36-70-3800-448 Email: soft@nyekgroup.hu			
Megrendelő neve:	Kapuvár Város Önkormányzata 9330 Kapuvár, Fő tér 1.	Dátum:	Munkaszám:
		2018.03.	2018/26
Megrendelés tárgya:	Volt húsgyár barnamezős területen zöldterület fejlesztés, sport és pihenőpark kialakítás	Tervfajta:	Rajkszám:
		E.T.	U-3
Rajz megnevezése:	MINTAKERESZTSZELVÉNYEK	Lépték:	Rajzterület:
		M=1:50	0.312 m2
A TERV A TERVEZŐ SZELLEMI TULAJDONA, MELYNÉK VÉDELMET TÖRVÉNY BIZTOSÍTJA.		Tervező:	Szerkesztő:
		Nyitrai Zsolt KÉ-K/08-0882	Varga Júlia