

# KÖZLEMÉNY

A településfejlesztéssel és településrendezéssel, a települési arculati kézikönyvvel és a településképi rendelettel összefüggő partnerségi egyeztetés szabályairól szóló 13/2017.(IV.28.) önkormányzati rendelet alapján Kapuvár Városi Önkormányzat ezúton tájékoztatja a T. Lakosságot, hogy

Kapuvár város és közigazgatási területére vonatkozó településszerkezeti és szabályozási tervének módosítása a Kapuvár, Ipari Park területén az Ipartelepi út – a 85. sz. főút – a Lökös árok – a vasút által határolt terület tárgyában a

## **164/2018. (VIII. 2.) ÖKT. határozat:**


Kapuvár Városi Önkormányzat Képviselő-testülete a győri Talent-Plan Tervező, Szolgáltató és Kereskedelmi Kft. által készített Kapuvár város és közigazgatási területére vonatkozó településrendezési eszközök módosításának tervdokumentációját jóváhagyja az alábbiak szerint:


Kapuvár, Ipari Park területén, az Ipartelepi út – a 85. sz. főút – a Lökös árok – a vasút által határolt ipari gazdasági területen (Gip) és kereskedelmi-szolgáltató gazdasági területen (Gksz) a feltáró úthálózat a 18057 munkaszámú, TSZTm4 rajzszerű tervlap szerint módosul.

## **165/2018. (VIII. 2.) ÖKT. határozat:**

Kapuvár Város Önkormányzatának Képviselő-testülete a győri TALENT-PLAN Tervező, Szolgáltató és Kereskedelmi Kft. által készített Kapuvár város és közigazgatási területére vonatkozó településszerkezeti terv módosítását és a módosításokkal egységes szerkezetbe foglalt településszerkezeti tervet a határozat 1. és 2. számú melléklete szerint elfogadja:

*határozat 1.számú melléklete*

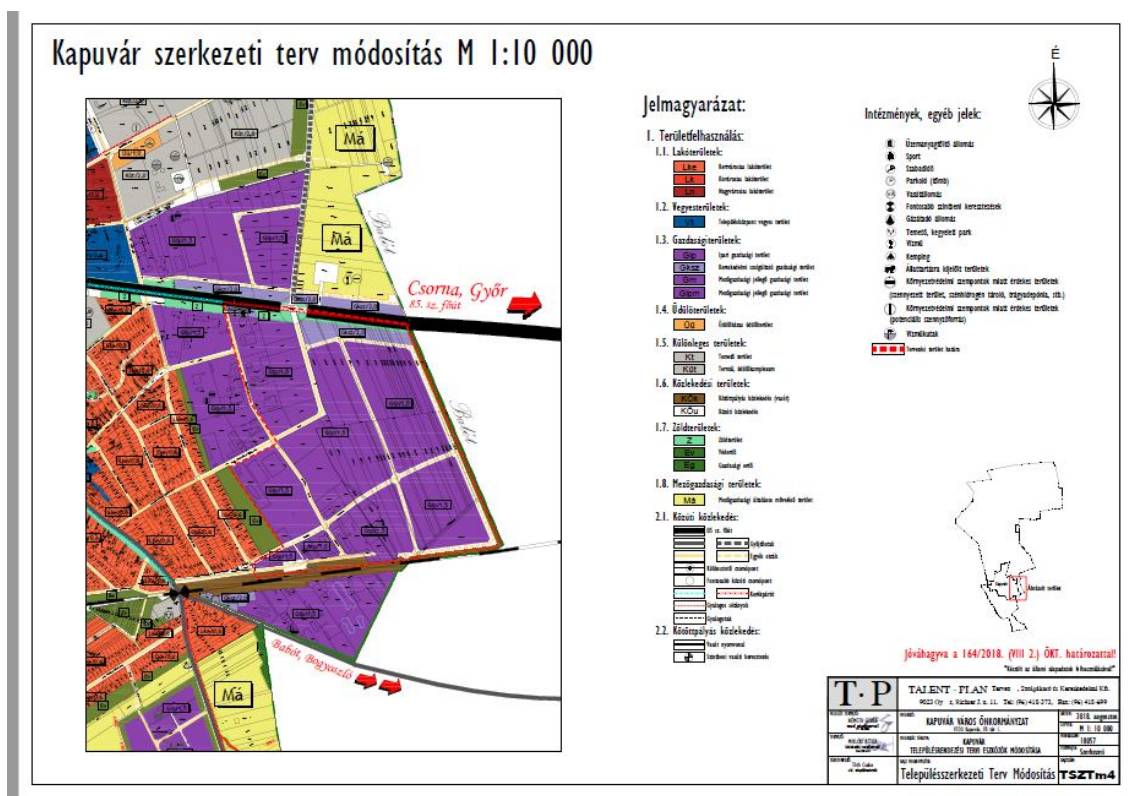

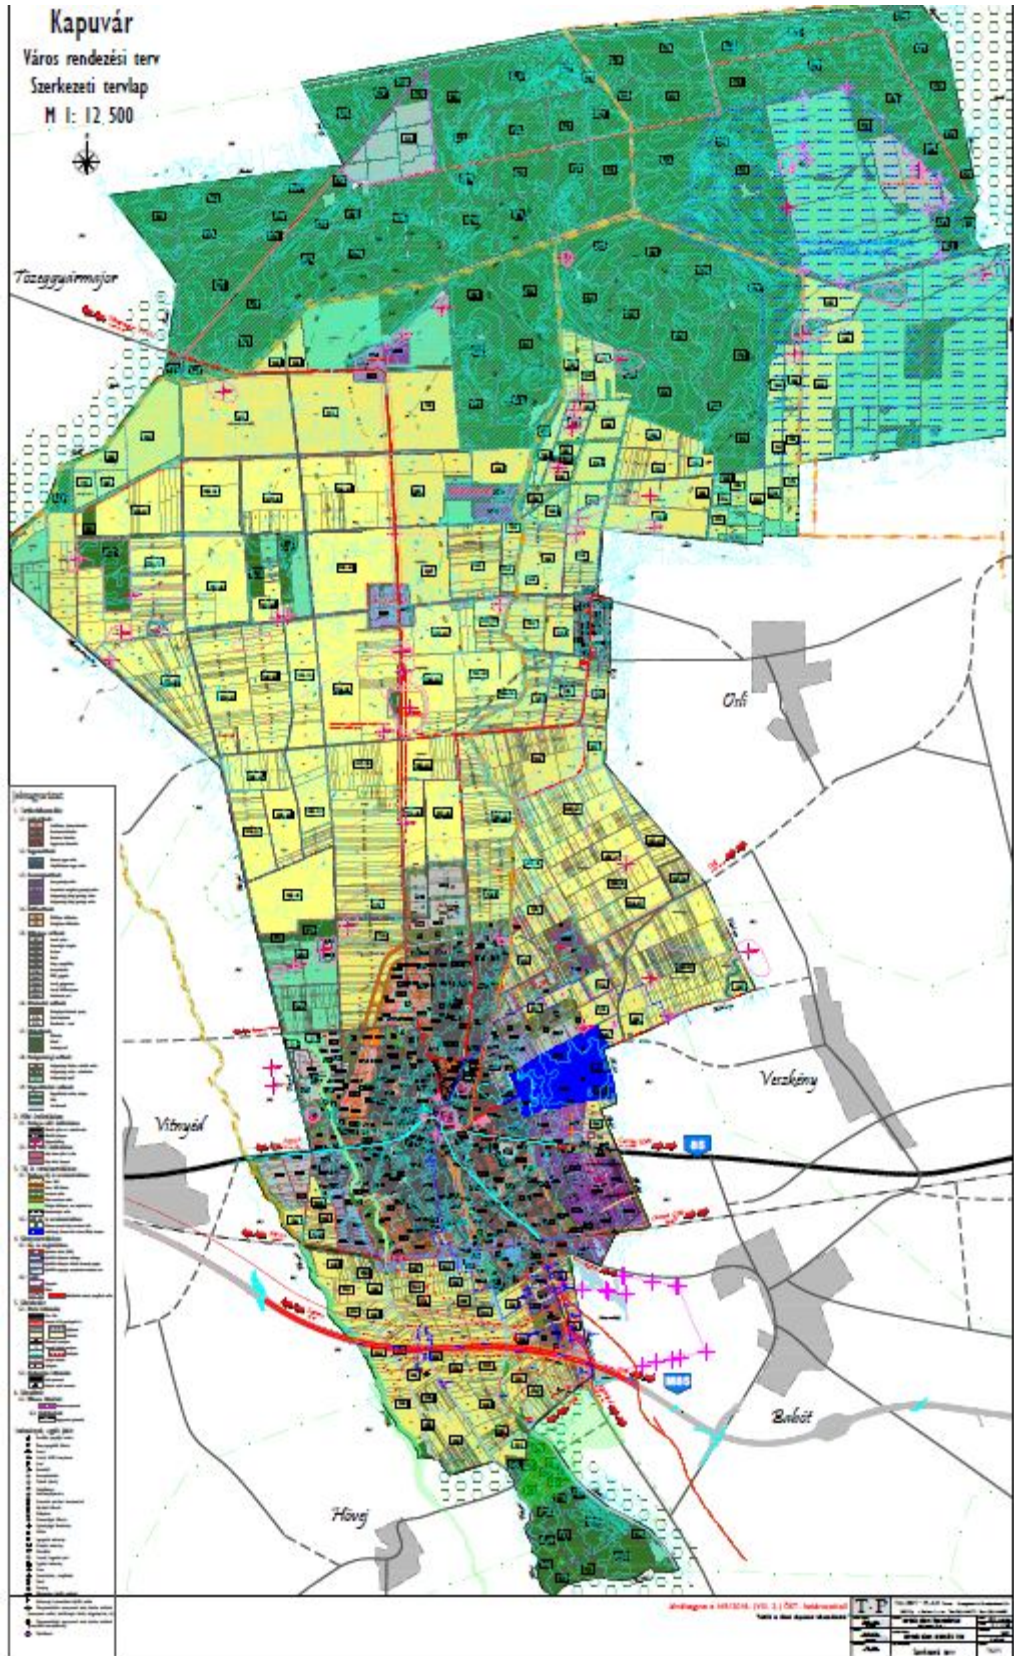




**A 13/2018. (VIII.3.) önkormányzati rendelettel** a helyi építési szabályzatáról szóló 41/2004. (XI.16.) rendelet módosítását:

A módosítás tartalmazza:

Kapuvár, Ipari Park területén, az Ipartelepi út – a 85. sz. főút – a Lökös árok – a vasút által határolt ipari gazdasági területen (Gip) és kereskedelmi-szolgáltató gazdasági területen (Gksz) a feltáró úthálózat a 18057 munkaszámú, TSZTm4 rajzszerű tervlap szerint módosul.

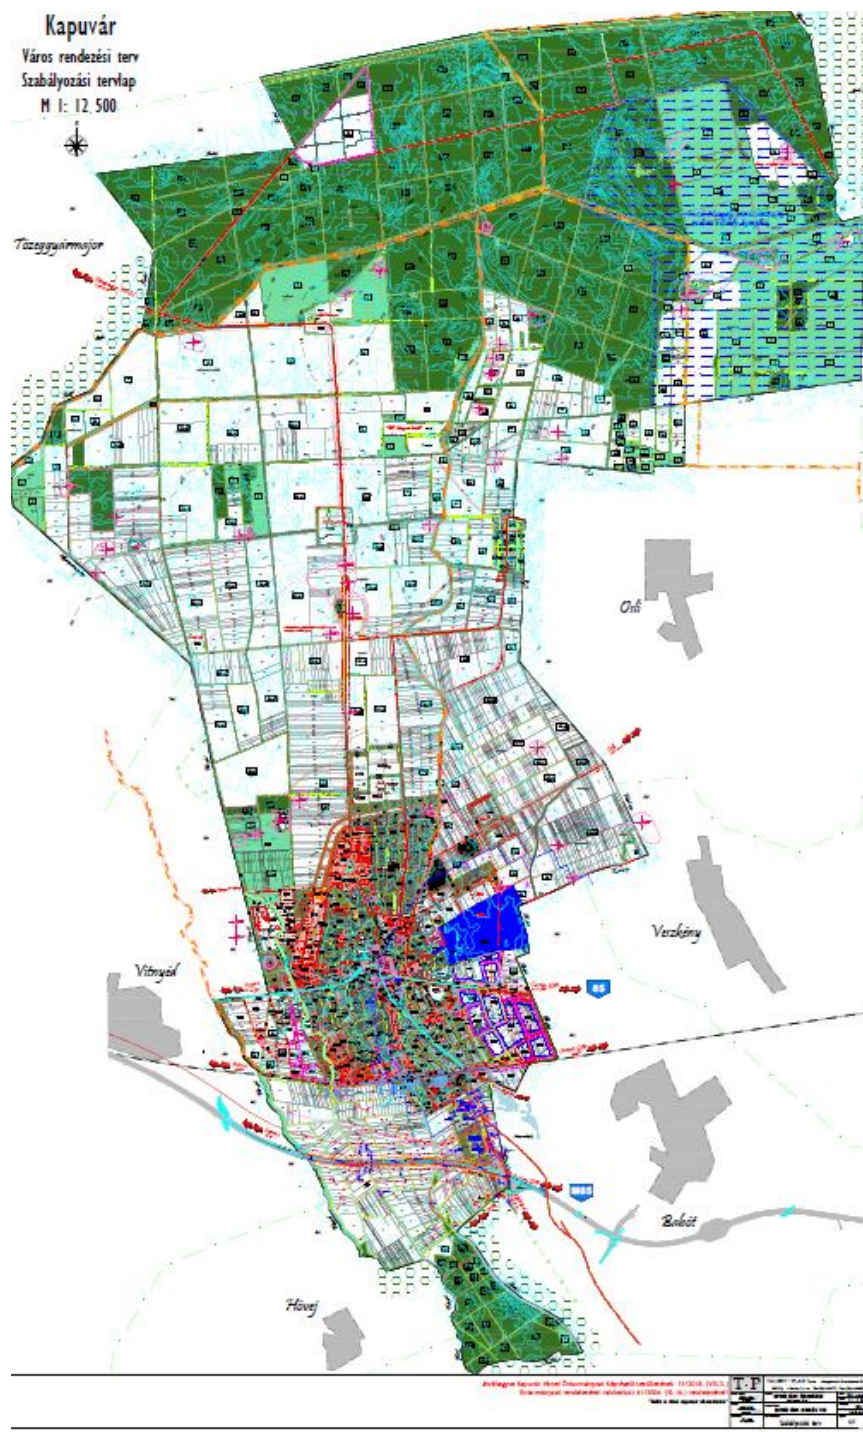

A 13/2018. (VIII.3.) önkormányzati rendelet megtekinthető az alábbi linken:

[http://www.kapuvár.hu/onkormanyzat/rendelet/?doc4\\_op=detail&doc4\\_fid=9328&doc4\\_id=2133](http://www.kapuvár.hu/onkormanyzat/rendelet/?doc4_op=detail&doc4_fid=9328&doc4_id=2133)