


Kapuvár Településszerkezeti Terv Módosítás M 1: 2 500

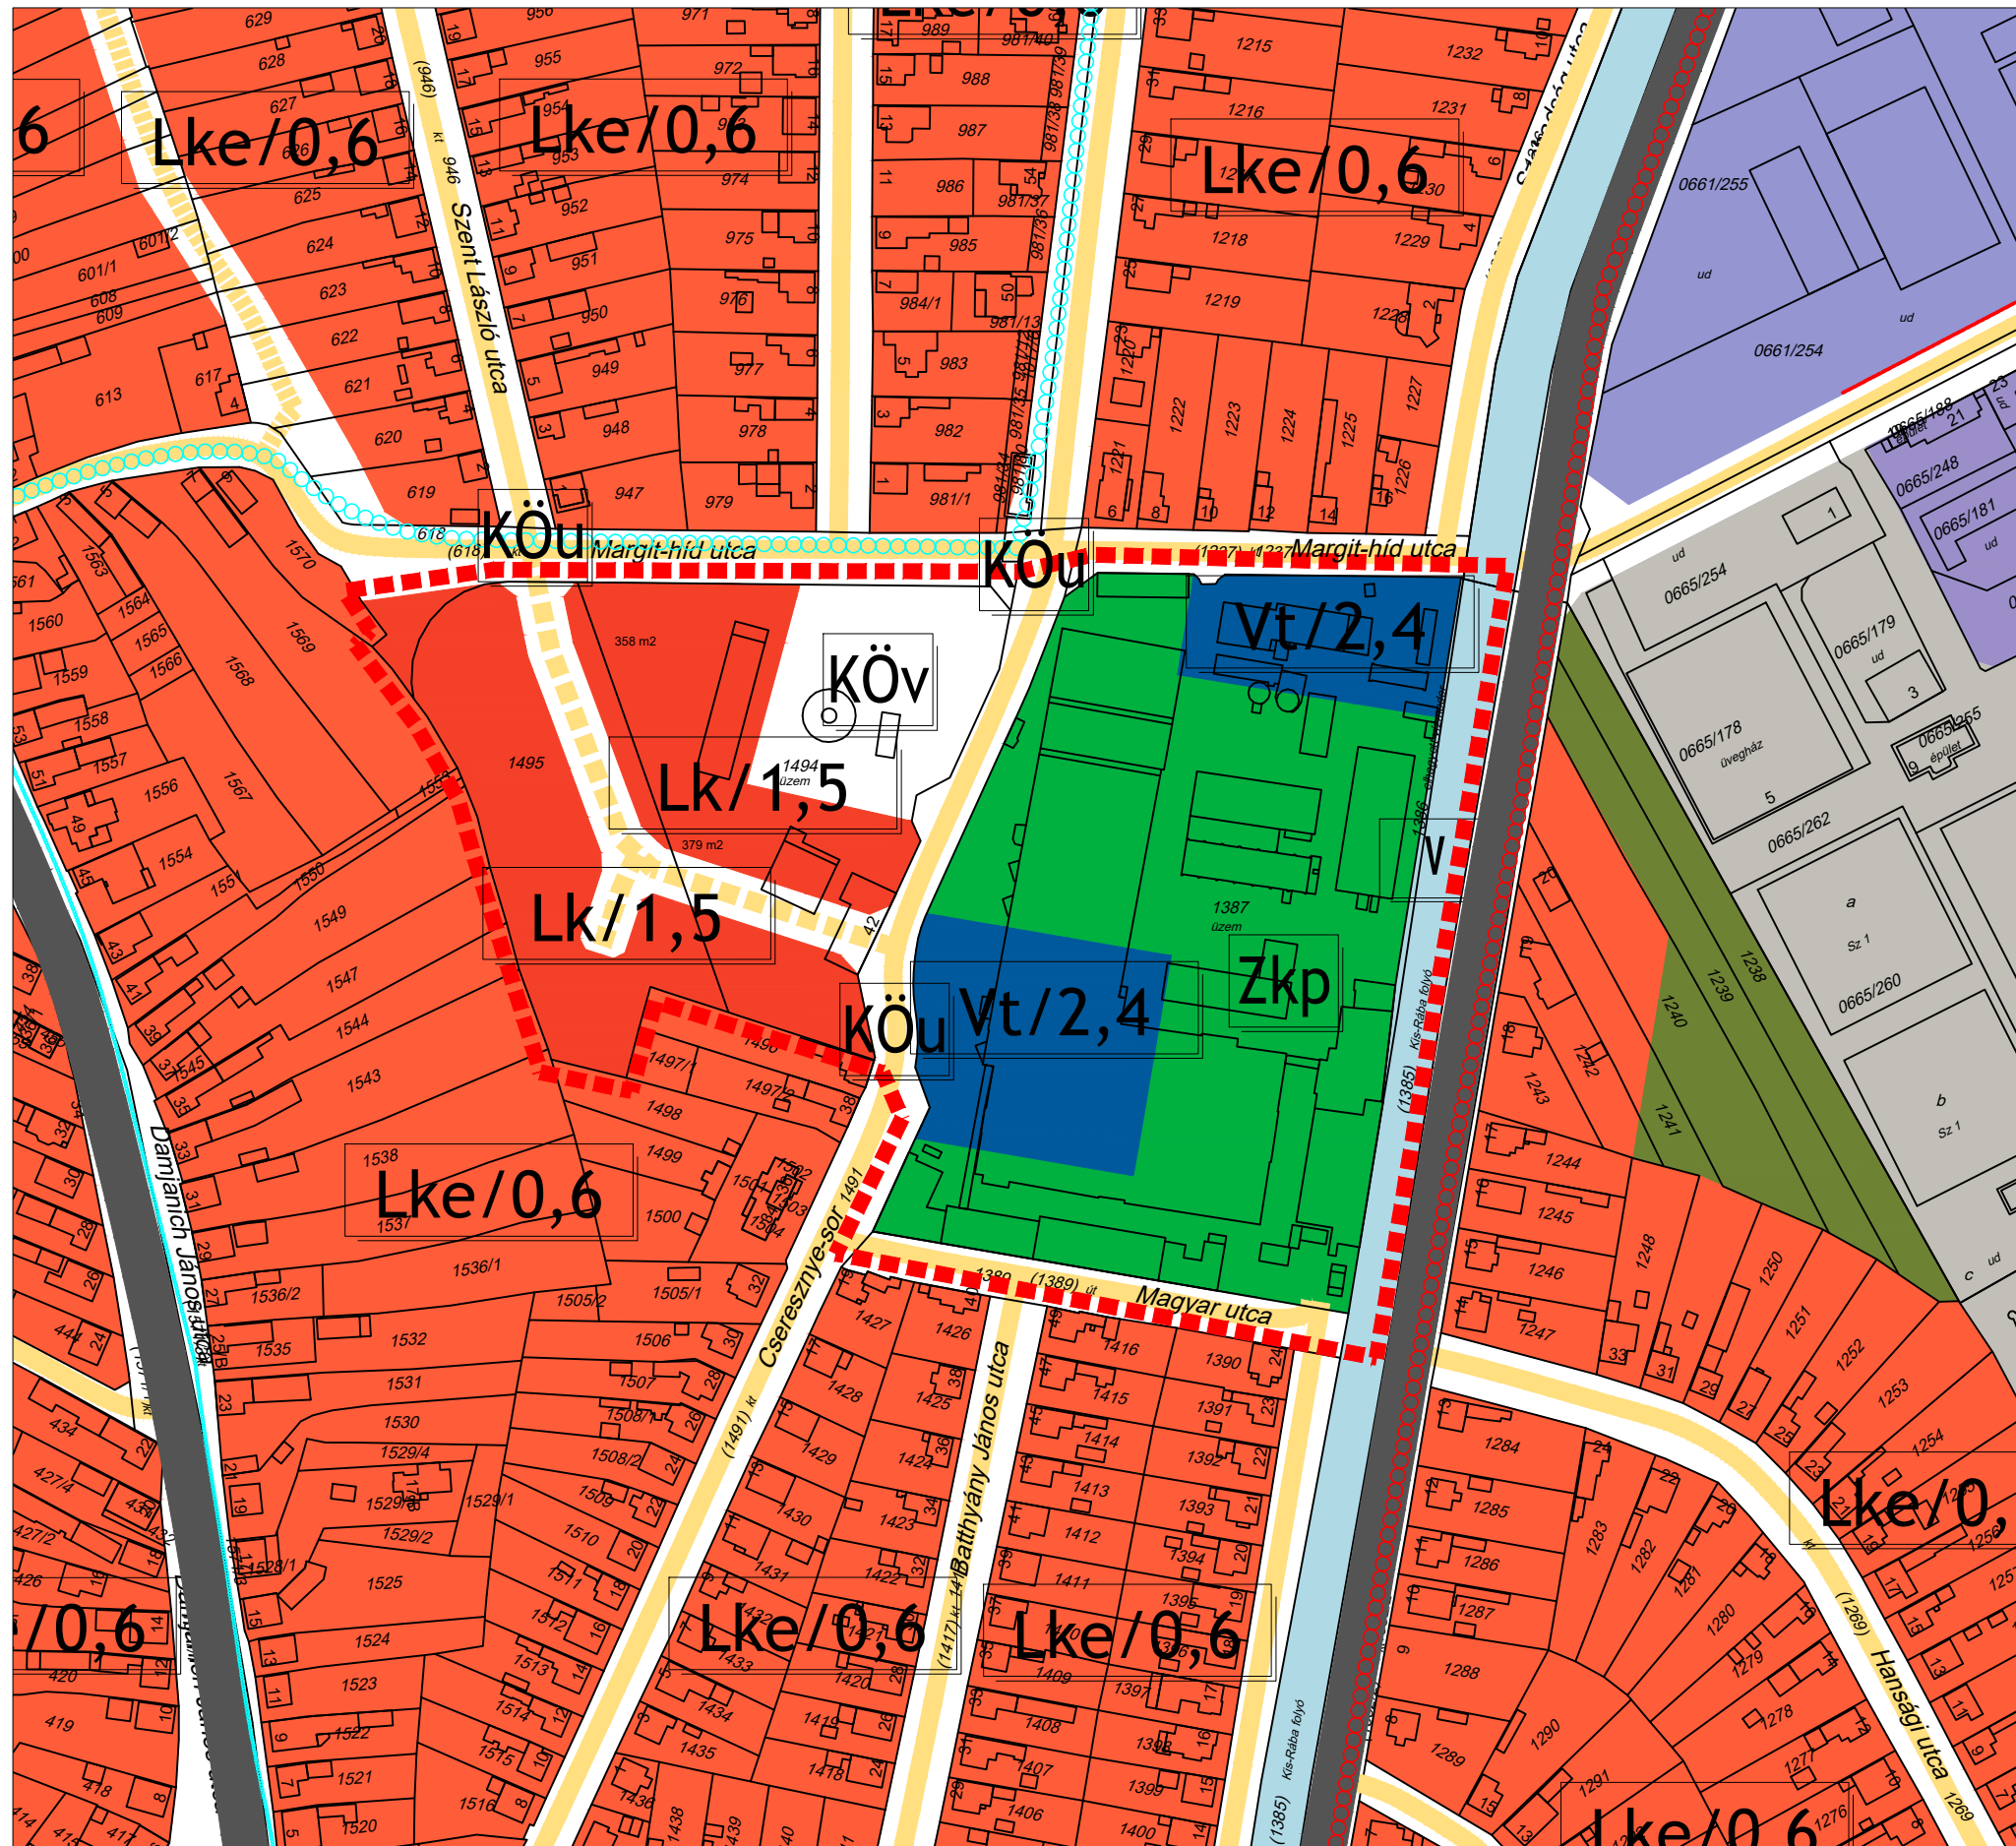


JELMAGYARÁZAT:

Területfelhasználás

- Lke** Kertvárosias lakóterület
- Lk** Kisvárosias lakóterület
- Vt** Településközpont vegyes terület
- Kk** Különleges terület - Kertészet
- Köü** Közüti közlekedési terület
- Köv** Közműterület - vízmű
- Tervezési terület határa
- Zkp** Zöldterület - közpark
- Ev** Véderdő
- V** Vízgazdálkodási terület, vízfolyás

Közlekedés

- | | |
|---|---|
| <p>Meglévő</p> <ul style="list-style-type: none"> Gyűjtőutak Lakóutcák Kerékpárút | <p>Tervezett</p> <ul style="list-style-type: none"> Gyűjtőutak Lakóutcák Kerékpárút |
|---|---|

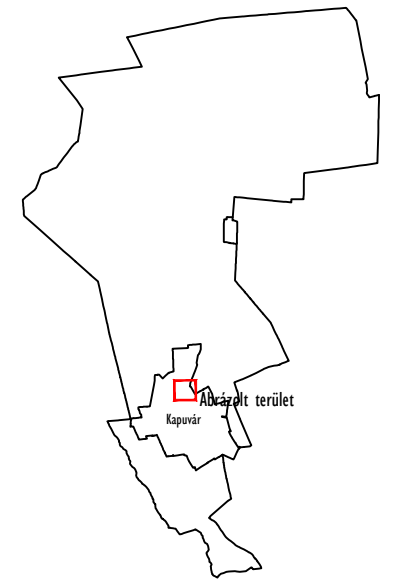

Jóváhagyva a .../2018. (...) önkorm. határozattal!

"Készült az állami alapadatok felhasználásával!"

T.P	TALENT - PLAN Tervező, Szolgáltató és Kereskedelmi Kft. 9023 Győr, Richter J. u. 11. Tel: (96) 418-373, Fax: (96) 418-699	
FELELŐS TERVEZŐ: NÉMETH GYÖRGY vezető településrendező 111 08-0064	MEGBÍZÓ: KAPUVÁR VÁROS ÖNKORMÁNYZAT 9330 Kapuvár, Fő tér 1.	DATUM: 2018. március LEPTÉK: M 1: 2 500
TERVEZŐ: MIKLÓSI ATTILA közlekedési tervező 612-9008-517	MEGBÍZÁS TÁRGYA: KAPUVÁR TELEPÜLÉSSZERKEZETI TERVI ESZKÖZÖK MÓDOSÍTÁSA	MUNKASZÁM: 17029/H TERVFAJTA: Szerkezeti
TÁRSZERVEZŐ: Tóth Csaba építészmérnök	RAJZ MEGNEVEZÉSE: Településszerkezeti Terv Módosítás	RAJZSZÁM: TSZTm3