Kapuvár

rendezési terv módosítása a Belvárosban

Msz.: 23071 - Szabályozási terv módosítás

M 1: 1 000

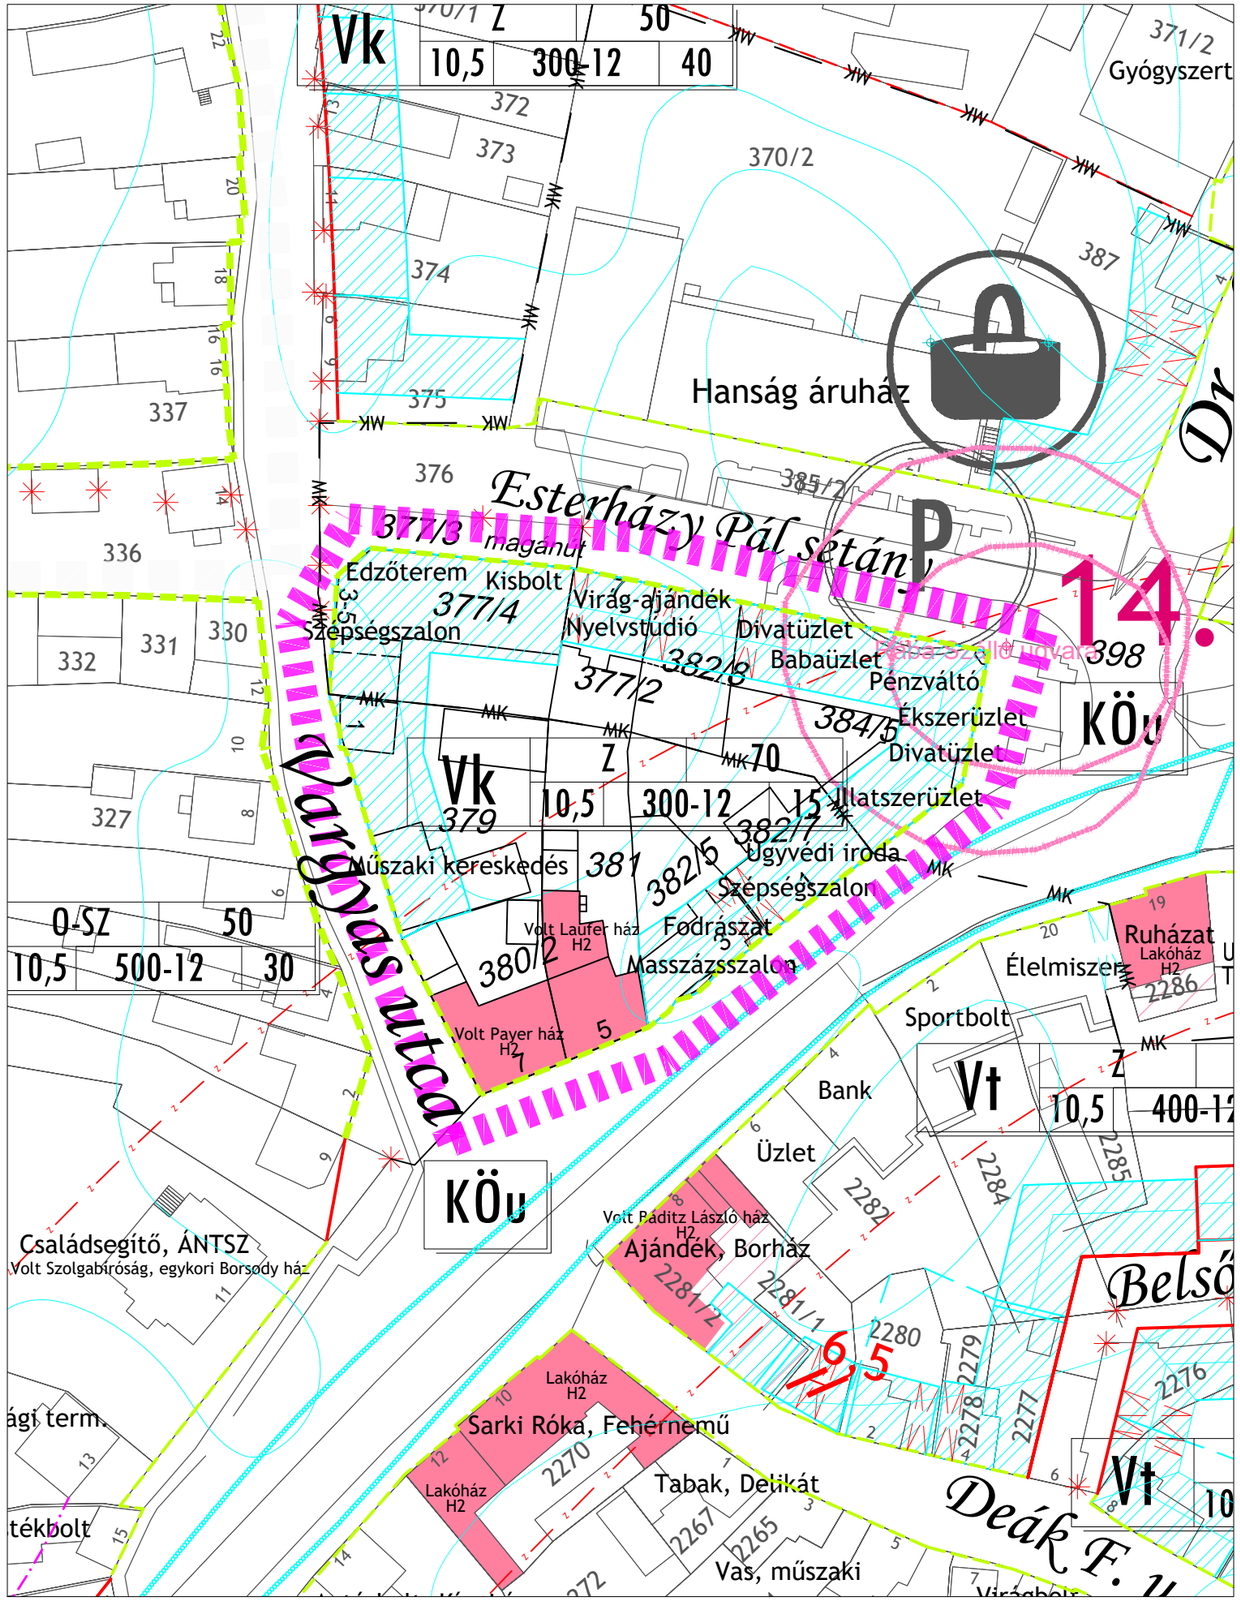

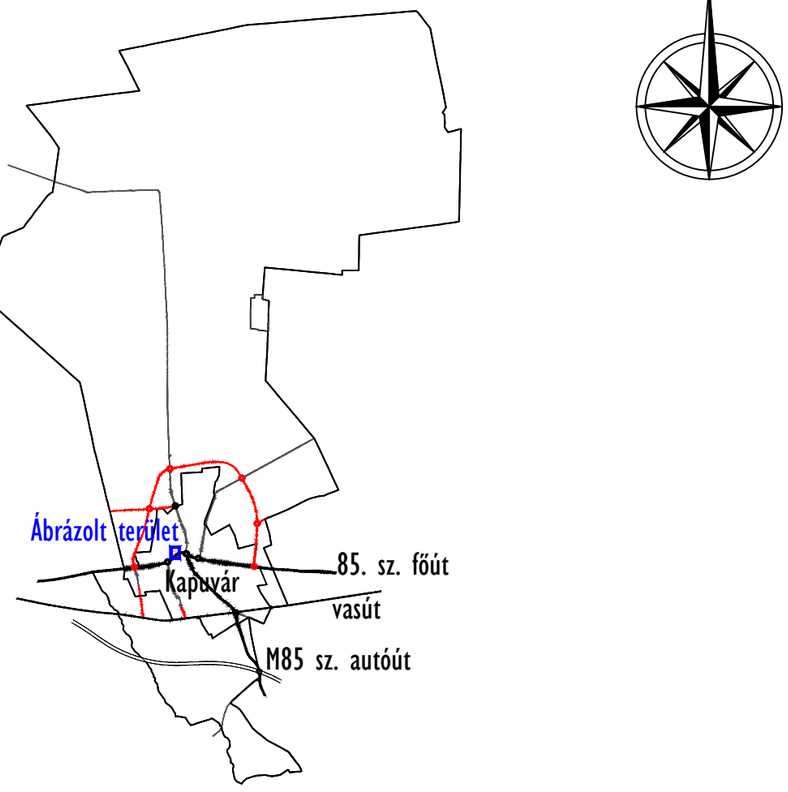

Jelmagyarázat: lásd SZT-0 tervlap!

Jóváhagyva a .../2023. (...) önkorm. rendelettel!

"Készült az állami alapadatok felhasználásával."

T·P	TALENT - PLAN Tervező , Szolgáltató és Kereskedelmi Kft. 9023 Győr, Richter J. u. 11. Tel: (96) 418-373, talent_plan@arrabonet.hu	
FELELŐS TERVEZŐ: NÉMETH GYULA vezető településtervező TTI 08-0066	MEGBIZÓ: KAPUVÁR VÁROS ÖNKORMÁNYZAT 9330 Kapuvár, Fő tér 1.	NYOMTATÁSI DÁTUM: 2023. október LÉPTÉK: M 1: 1 000
TERVEZŐ: MIKLÓSI ATTILA közlekedés vezetőtervező Tkö 08-513	MEGBIZÁS TÁRGYA: KAPUVÁR VÁROS RENDEZÉSI TERV MÓDOSÍTÁSA A BELVÁROSBAN	MUNKASZÁM: 23071 TERVFAJTA: Szabályozási
TÁRSTERVEZŐ: TÓTH CSABA okl. településmérnök	RAJZ MEGNEVEZÉSE: Szabályozási terv módosítás	RAJZSZÁM: **SZTm18**